



Orange Slovensko, a.s.
Metodova 8, 821 08 Bratislava
IČO : 35697270, IČ DPH : 2020310578
zapísaná v obchodnom registri Mestského súdu BA 1 v odd.: Sa, vo vložke 1142/B

Mesto Čierna nad Tisou

Nám. Pionierov č.1
076 42 Čierna nad Tisou

V Košiciach, dň

**VEC: OZNÁMENIE O ZAČATÍ prác a výkonu oprávnení vyplývajúcich z § 66 ods. 1 zákona č. 452/2021 ,
elektronických komunikáciách v znení neskorších predpisov**

Spoločnosť Orange Slovensko, a.s., IČO: 35697270, Metodova 8, 821 08 Bratislava ako držiteľ povolenia a pre verejnej elektronickej komunikačnej siete v zmysle zákona č. 452/2021 Z. z. o elektronických komunikáciách v znení neskorších (ďalej len „ZEK“), v zastúpení M-TEL, s.r.o., IČO: 36 172961., so sídlom Južná trieda 68, Košice, týmto oznamuje zač a stavebných prác súvisiacich s realizáciou Optická trasa pripojenia F2BTS 0199KO Čierna nad Tisou (ďalej len „stavba

Stavba bola povolená územným rozhodnutím č. 7687-3/2022 SU-177 zo dňa 20.01.2023, vydaným stavebným úr Čierna nad Tisou. Účelom a cieľom stavby je rozšírenie optickej trasy na optickú sieť z dôvodu zvýšenia jej prenosovej kapacity okolí.

Stavba bude začatá dňa: 13.07. 2023 a bude realizovaná na nehnuteľnostiach: k.ú. Čierna nad Tisou

Parcely typu C: 534/9, 535/8, 543/1, 543/48, 543/120

Parcely typu E: 1025, 1026/2, 1029, 1030/4, 1030/6, 1031/3, 1032/2, 1033/3, 1034/2, 1035/2, 1036/2, 1037/2, 1038/2

Za účelom realizácie stavby vstúpime na tieto nehnuteľnosti v nevyhnutnom čase a v nutnom rozsahu pre jej vybudov Po ukončení stavebných prác budú nehnuteľnosti uvedené do predošlého stavu.

Realizátorom stavby pre spoločnosť Orange Slovensko, a.s. je spoločnosť M-TEL, s.r.o., p. Alexander Rafajlo alexander.rafajlovic@mtel.sk, t.č.: 0910 549 520.

Vzhľadom na začatie prác by sme Vás chceli informovať, že v zmysle ust. § 21 ods. 1 a 2 ZEK č.452/2021 patria st spoločnosti Orange Slovensko, a.s. v súvislosti s predmetnými nehnuteľnosťami viaceré oprávnenia a to v nasledovnom rozsah

Podnik (pozn. spoločnosť Orange Slovensko, a.s.) môže v nevyhnutnom rozsahu a ak je to vo verejnom záujme:

a) zriaďovať a prevádzkovať verejné siete a stavať ich vedenia na cudzej nehnuteľnosti.

b) vstupovať v súvislosti so zriaďovaním, prevádzkovaním, opravami a údržbou vedení na cudziu nehnuteľnosť,

c) vykonávať nevyhnutné úpravy pôdy a jej porastu, najmä odstraňovať a okliešňovať stromy a iné porasty ohrozujúce bezpečnosť a spoľak ak to po predchádzajúcej výzve neurobil vlastník alebo užívateľ pozemku.

V zmysle ust. § 21 ods. 1,2 ZEK Podnik, ktorý poskytuje verejnú sieť, je povinný pri výkone práv podľa odseku 1 počínať si tak, aby nesp nehnuteľnostiach alebo porastoch, a ak sa jej nedá vyhnúť, aby ju obmedzil na najmenšiu možnú mieru. O začatí výkonu práva je povinný upovedomiť i užívateľa dotknutej nehnuteľnosti najmenej 15 dní vopred. Z dôvodu havárie, výkonu práv podľa zmluvy o poskytovaní verejných služieb alebo pon môže podnik vstúpiť na cudziu nehnuteľnosť aj bez predchádzajúceho upovedomenia; v takom prípade upovedomí vlastníka alebo užívateľa bezodkladne.


Na základe vyššie uvedených skutočností je spoločnosť Orange Slovensko, a.s. oprávnená zriadiť predmetnú s skutočná realizácia bola povolená príslušným stavebným úradom, o.i. aj na predmetných nehnuteľnostiach, a vlastníci res dotknutých nehnuteľností sú povinní sŕpieť jej realizáciu a nebrániť spoločnosti Orange Slovensko, a.s. resp. jej dodávateľovi (stavby) v zriadení tejto stavby a vo vstupe na predmetné nehnuteľnosti.

Oznámenie o začatí výkonu prác a oprávnení, ktoré ste práve obdržali, je splnením oznamovacej povinnosti, ktorú j Orange Slovensko, a.s. povinná dodržať pred skutočným začatím prác na predmetných nehnuteľnostiach a pred začatím výko vyplývajúcich z § 21 ods. 1 ZEK. Tento oznam bude taktiež vyvesený na verejne dostupnom mieste po dobu 15 dní spôsobom obvyklom.

Veríme, že sme dostatočne vysvetlili vzniknutú situáciu a nič nebude brániť v realizácii stavby spoločnosti Orange Sk v zmysle právoplatného rozhodnutia stavebného úradu. V prípade otázok či doplnenia informácií kontaktujte realizátora uveder ozname.

Ďakujeme za pochopenie pri nevyhnutných obmedzeniach počas stavebných prác!

Ing. P. Brandoš

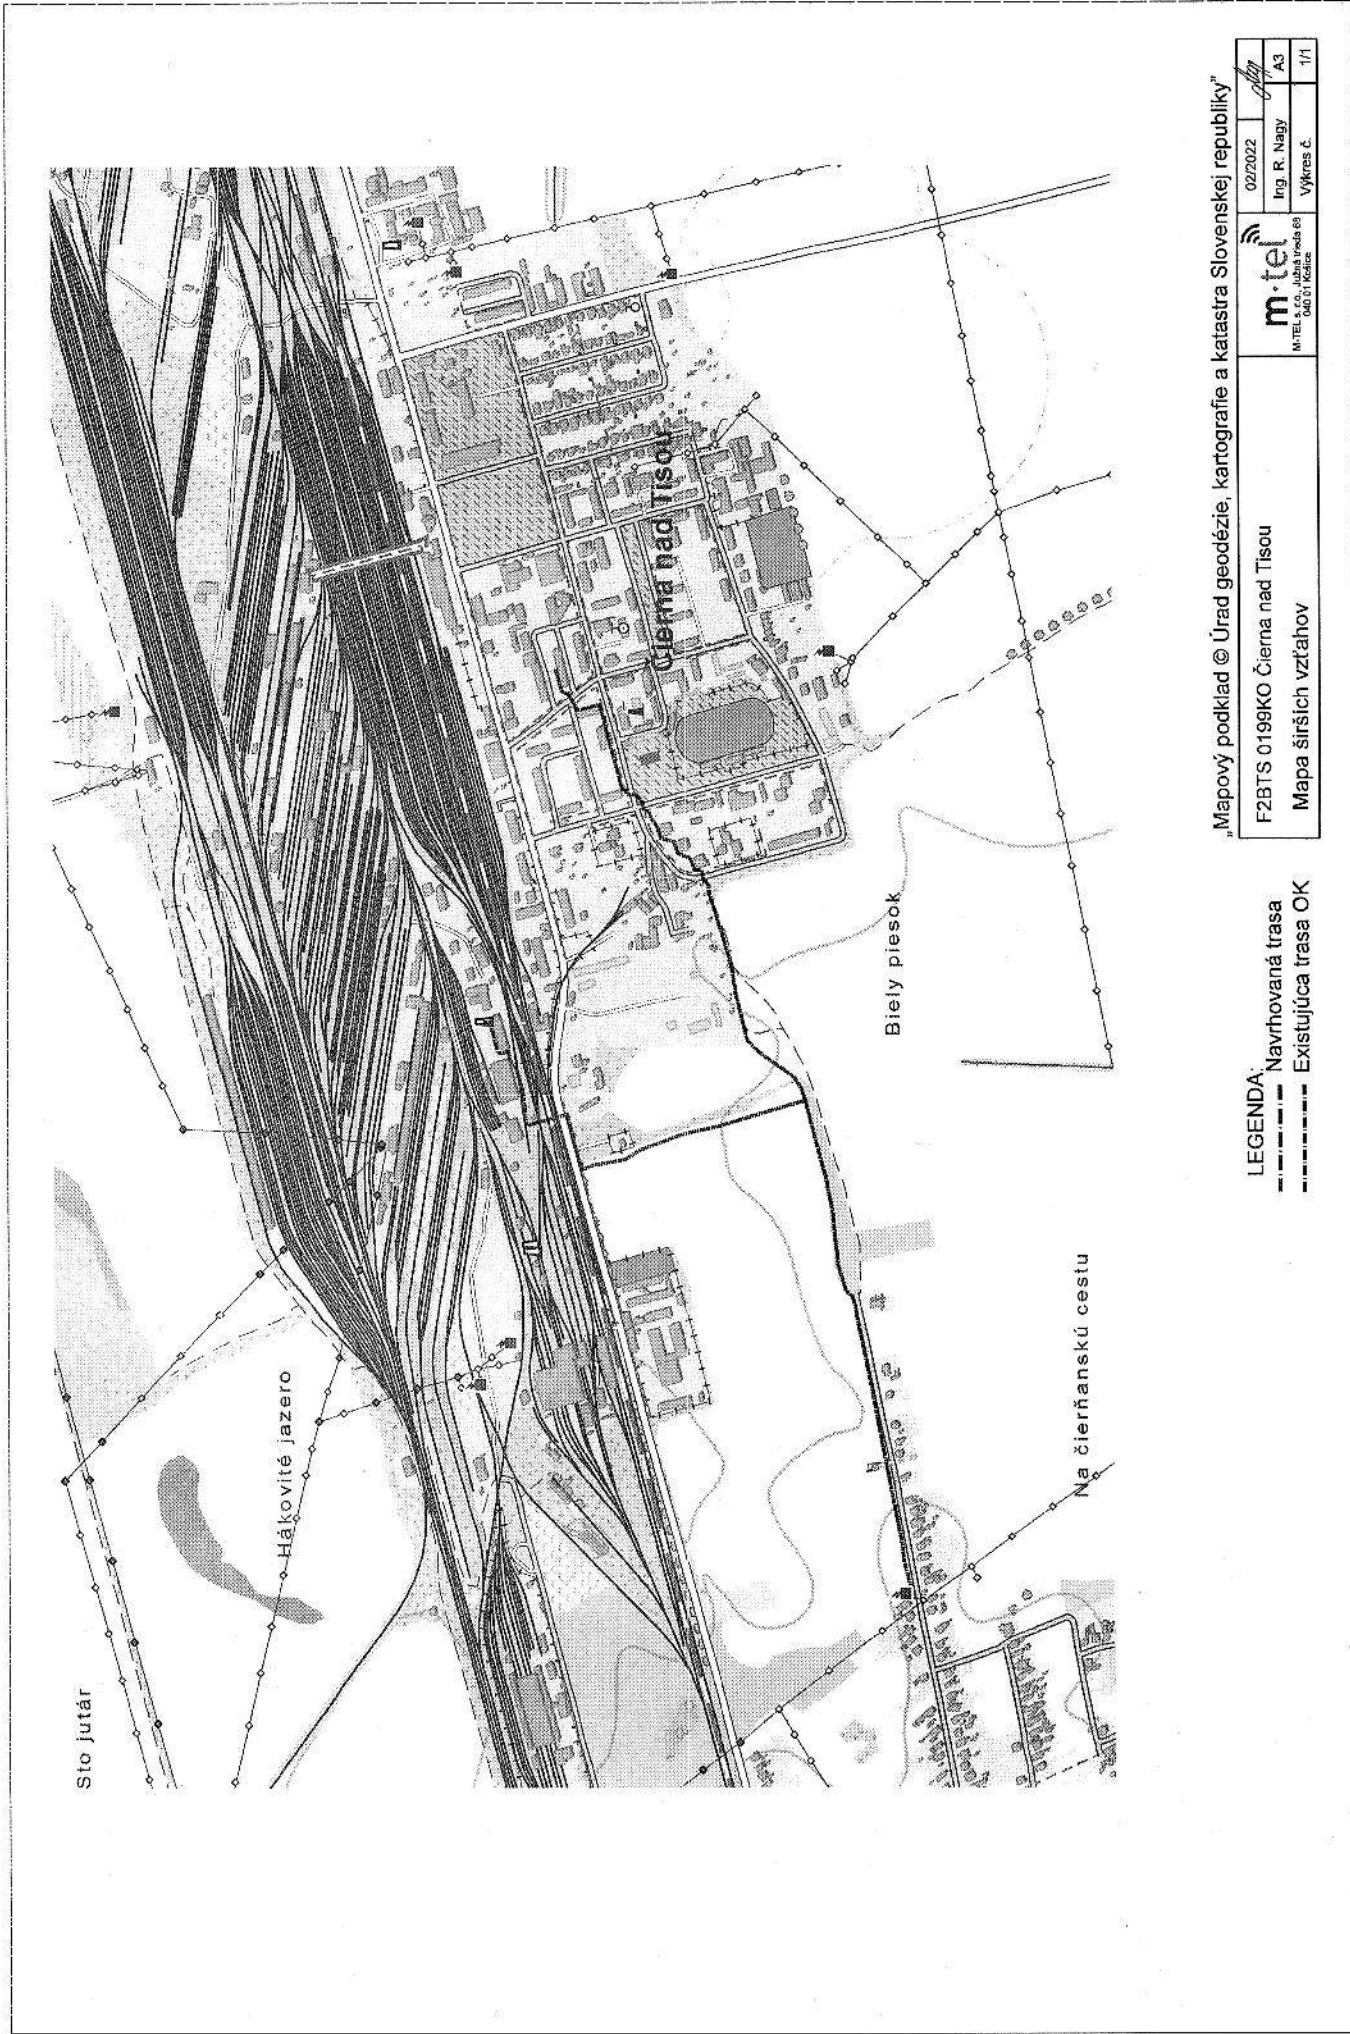

„Mapový podklad © Úrad geodézie, kartografie a katastra Slovenskej republiky“

m.tel MATEL Čierna nad Tisou	02/2022	Ing. R. Nagy	A3
	02/2022	Výkres č.	1/1

F2BTS 0199KO Čierna nad Tisou

Mapa širších vzťahov

LEGENDA:

- Navrhovaná trasa
- Existujúca trasa OK